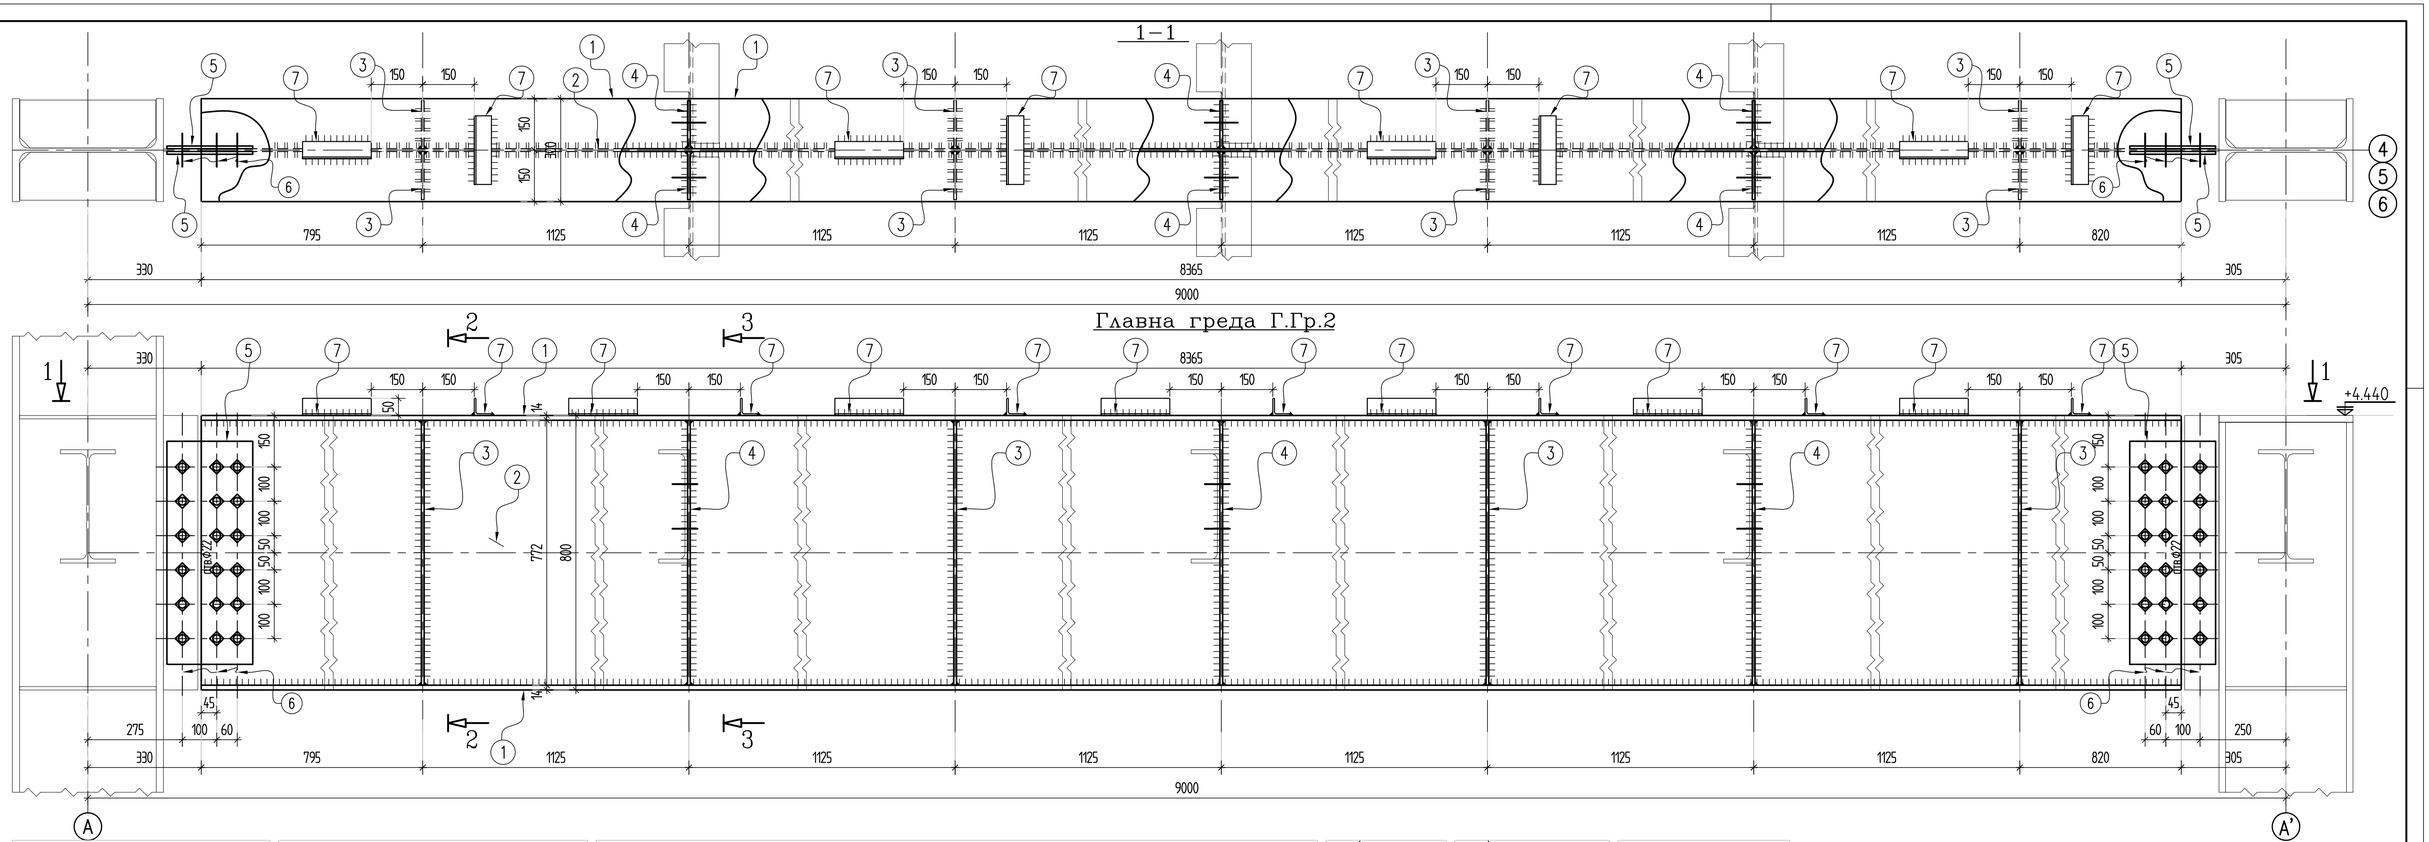

ЗАБЕЛЕЖКИ:

1. Общи забележки – гл. черт. № КМ–01
   "Стоманена конструкция – Монтажни схеми и разрези
2. Разположението на марките гл. черт. № КМ–01;
3. Всички неуказани заварки с катет hш=6мм.
4. При изпълнението на всички видове работи да се спазват изискванията на действащите в момента на строителство ПИПСМР.

Условни означения

- заводска заварка
- монтажна заварка
- отвор
- овален отвор
- монтажен болт
- носещ болт

Да се изработят:

марка	к–во	тегло (кг)	
		един.	общо
Г.Гр.2	4	1103	4412
ОБЩО ТЕГЛО:			4412кг.

Главна греда Г.Гр.2

марка	поз.	сечение	дължина (mm)	бр.	тегло (kg) един.	тегло (kg) общо	материал	забележки
						1103		
	7	L50x5	200	14	0.8	11	S235JR	–
	6	М20 с г., ш. и пр. ш.	50	36	–	–	кл. 8.8	БДС–EN
	5	⌀8x240	650	4	9.8	39	S235JR	Детайл
	4	⌀8x140	770	6	6.8	41	S235JR	Детайл
	3	⌀8x140	770	8	6.8	54	S235JR	Детайл
	2	⌀8x772	8365	1	405.5	406	S355J0	Детайл
	1	⌀14x300	8365	2	275.8	552	S355J0	–

ОБЕКТ:	ПРОМИШЛЕНА СГРАДА – гр. София
ПОДОБЕКТ:	
ЧЕРТЕЖ:	КМД – Главна греда Г.Гр.2

ПРЕПОДАВАТЕЛ:	инж. А. АШИКОВ		ФАЗА:	РП – КМД
СЪТРУДНИЦИ:			ЧАСТ:	КОНСТРУКЦИИ
			МАЩАБ:	1:10
			ДАТА: 04.2014	РЕВИЗИЯ: R0

ПРЕПОДАВАТЕЛ:	инж. А. АШИКОВ	ЧЕРТ №:	КМД–02
Университет:	УАСГ – гр. София		